



2	15-02-2024	Aanpassing appartementencomplex	PSCHU	JPEX	JPEX			
1	06-12-2023	Aanpassing appartementencomplex	RVS	JPEX	JPEX			
0	16-11-2023		RVS	JPEX	JPEX			
Versie	Datum	Omschrijving	Opsteller	Par.	Verifieerder	Par.	Valideerder	Par.

Besteksuitwerking de Afdang

Onderdeel
Verkavelingsplan

Opdrachtgever
Gemeente Horst aan de Maas

Fase
Definitief ontwerp

Formaat
A1

Schaal
1: 500

Projectnummer
HOT479

Tekeningnummer
2023-1466

Behorende bij doc. nr.



Roermond
Sinnelstraat 8, 6008 BN Heren
Postbus 14, 6060 AA Roermond

's-Hertogenbosch
Hintham 152-E, 5246 AK Roosendaal
Postbus 2000, 5200 CA 's-Hertogenbosch

088 - 3366333
info@kragten.nl
www.kragten.nl

kragten

m 0 10 20 30 40 50

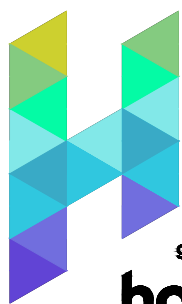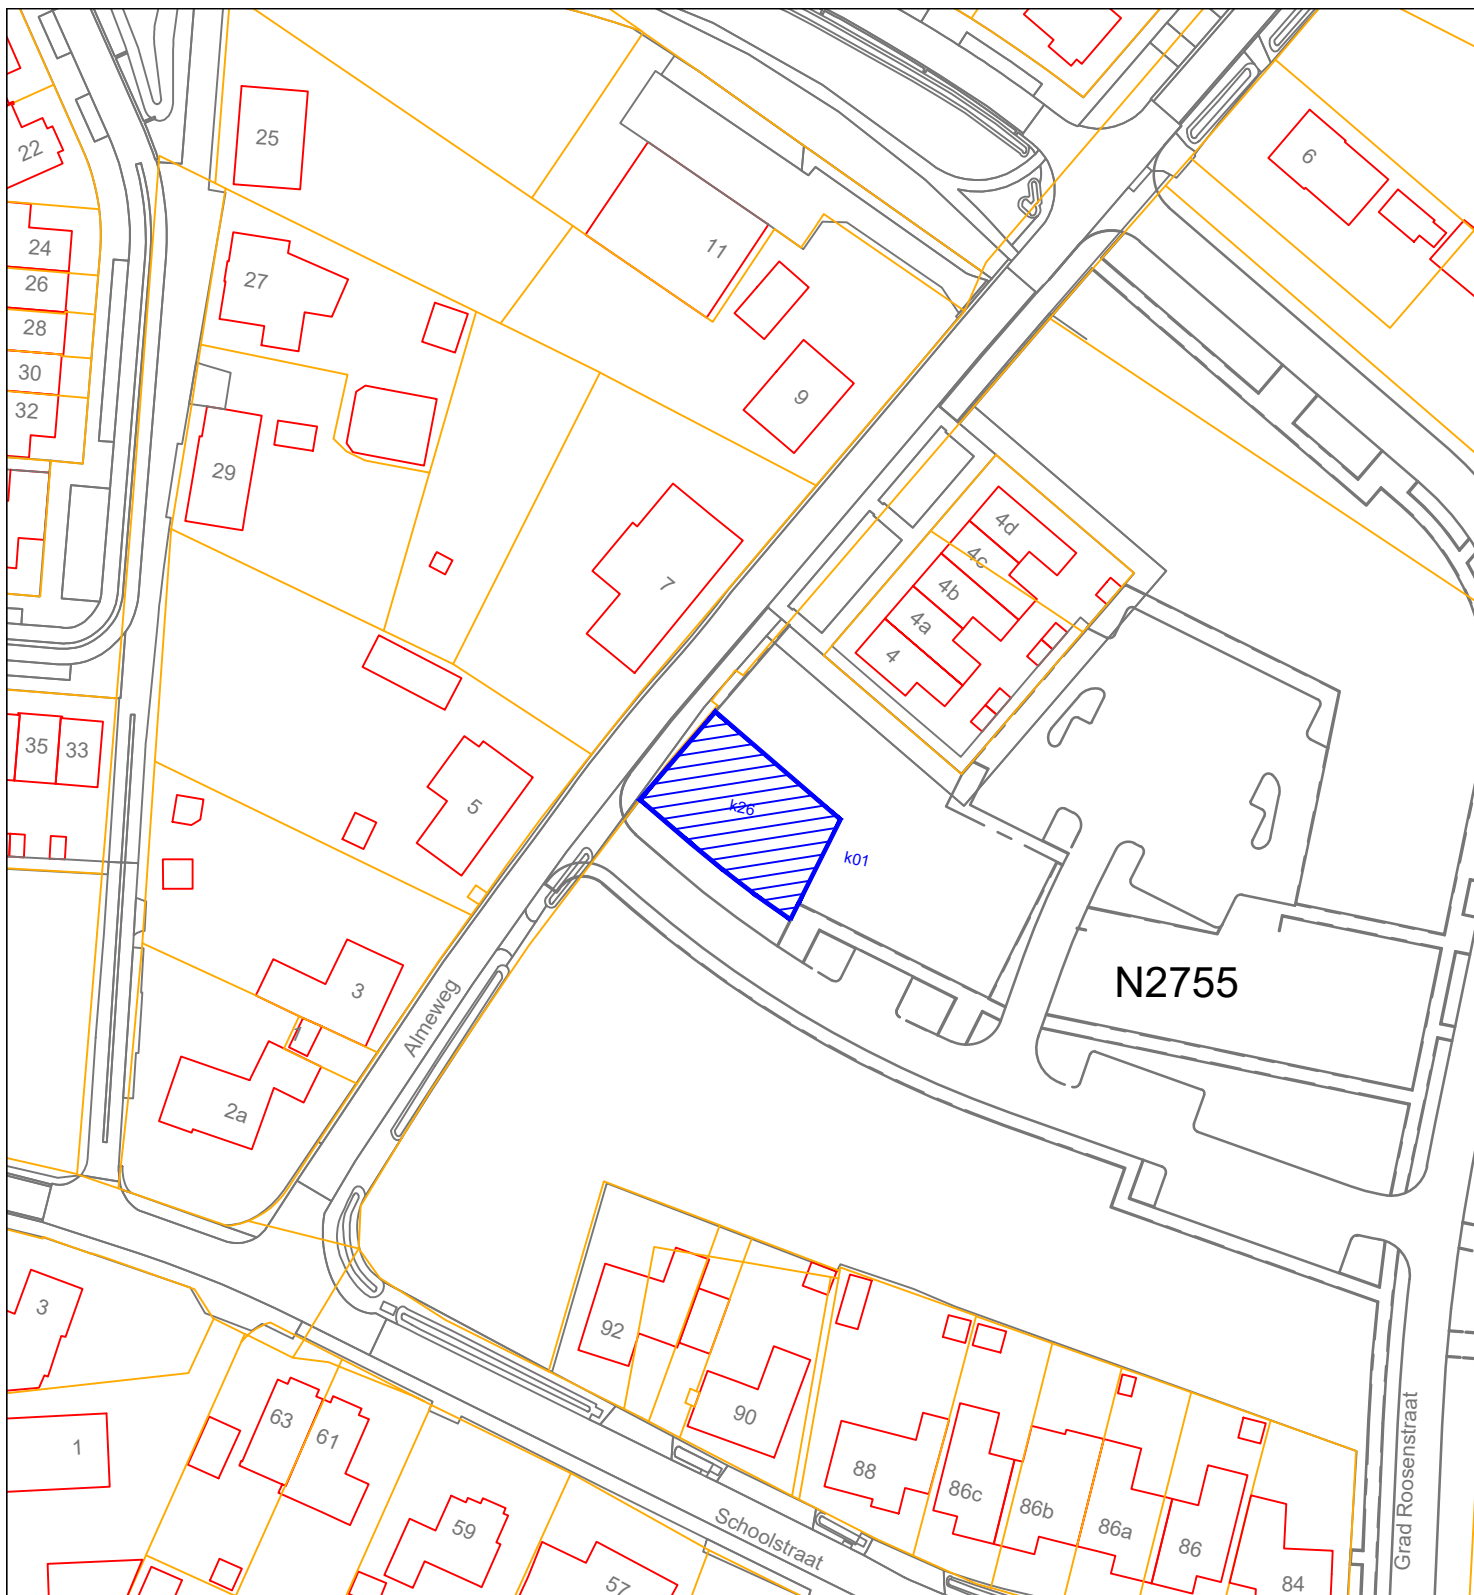

gemeente
horst
aan de
maas

omschrijving : **BP Afhang-D kavel 27 Horst**

grondverkoop aan : n.v.t.

Horst (HOR) Sectie N ged. perceel 2755

oppervlakte groot ca 358 m²

afdeling : Ruimte
team : OW / GEO


datum: 22112023

get.: JC

schaal: 1:1000

Aan deze tekening kunnen geen rechten worden verleend

Tek.nr. L2023085

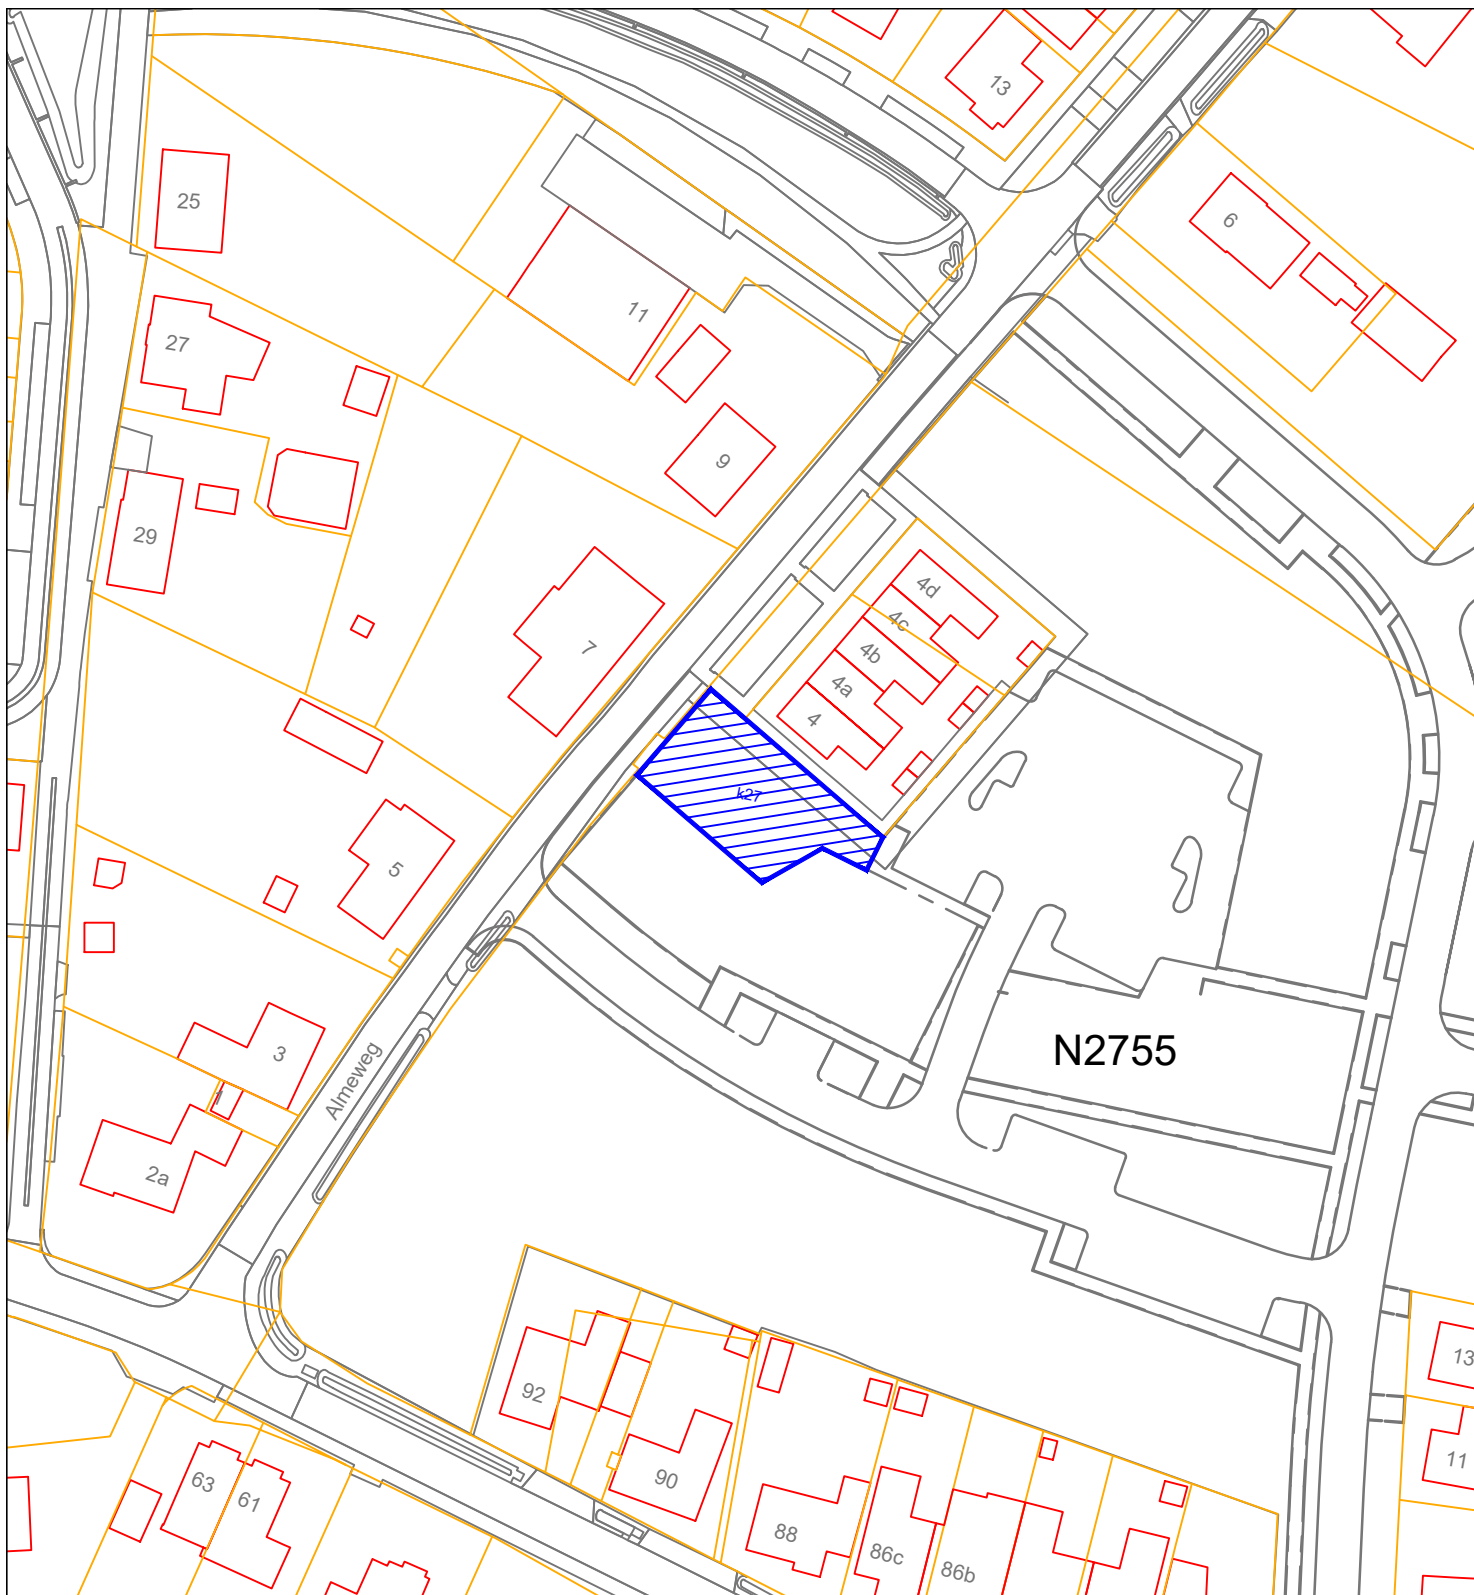

gemeente
horst
aan de
maas

omschrijving : **BP Afhang-D kavel 28 Horst**

grondverkoop aan : n.v.t.

Horst (HOR) Sectie N ged. perceel 2755

oppervlakte groot ca 392 m²

afdeling : Ruimte
team : OW / GEO


datum: 22112023

get.: JC

schaal: 1:1000

Aan deze tekening kunnen geen rechten worden verleend

Tek.nr. L2023086

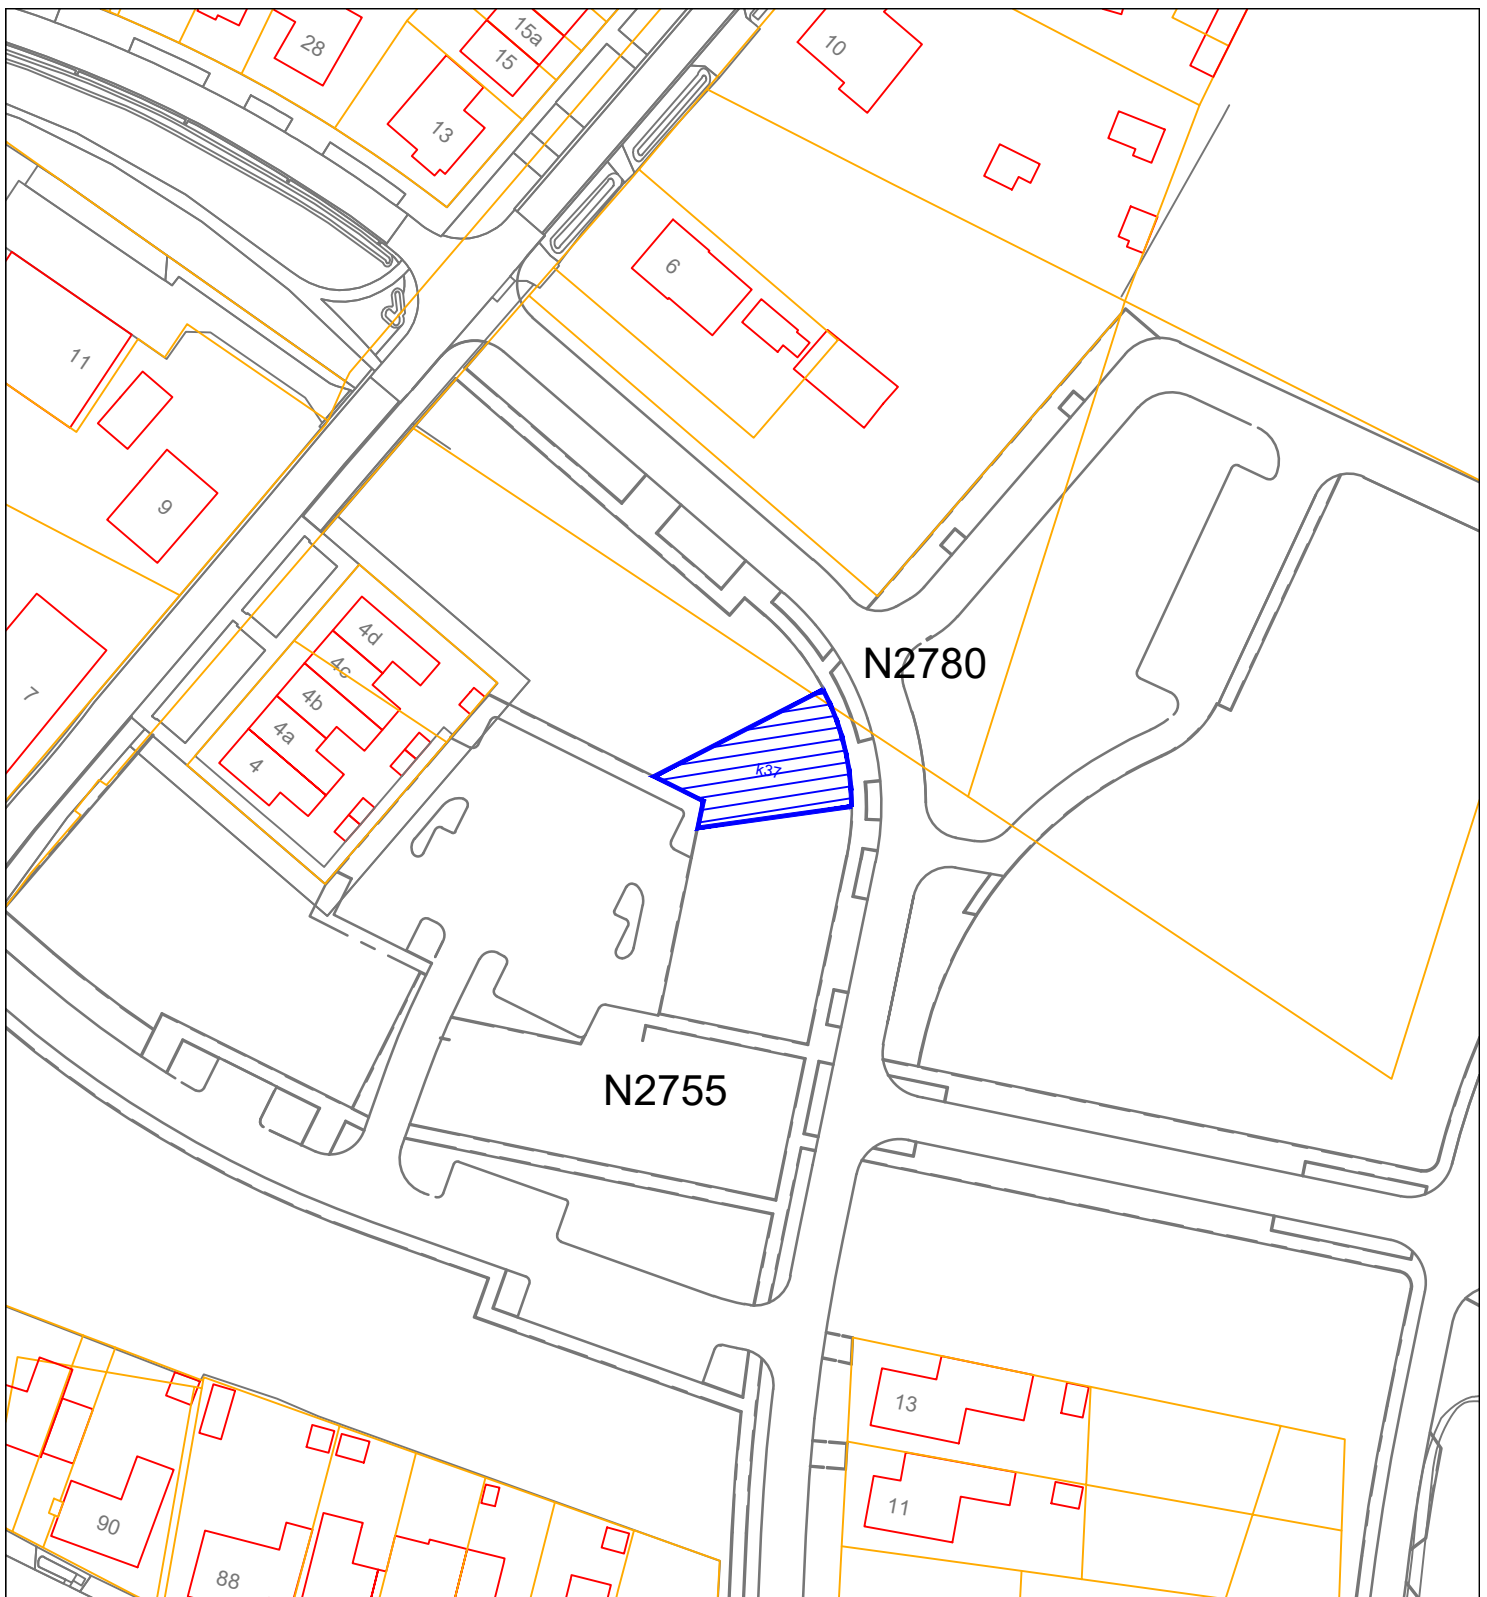

gemeente
horst
aan de
maas

omschrijving : **BP Afhang-D kavel 37 Horst**

grondverkoop aan : n.v.t.

Horst (HOR) Sectie N ged. perceel 2755 en 2780
oppervlakte groot ca 269 m²

afdeling : Ruimte
team : OW / GEO



datum: 22112023

get.: JC

schaal: 1:1000

Aan deze tekening kunnen geen rechten worden verleend

Tek.nr. L2023087

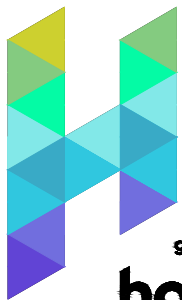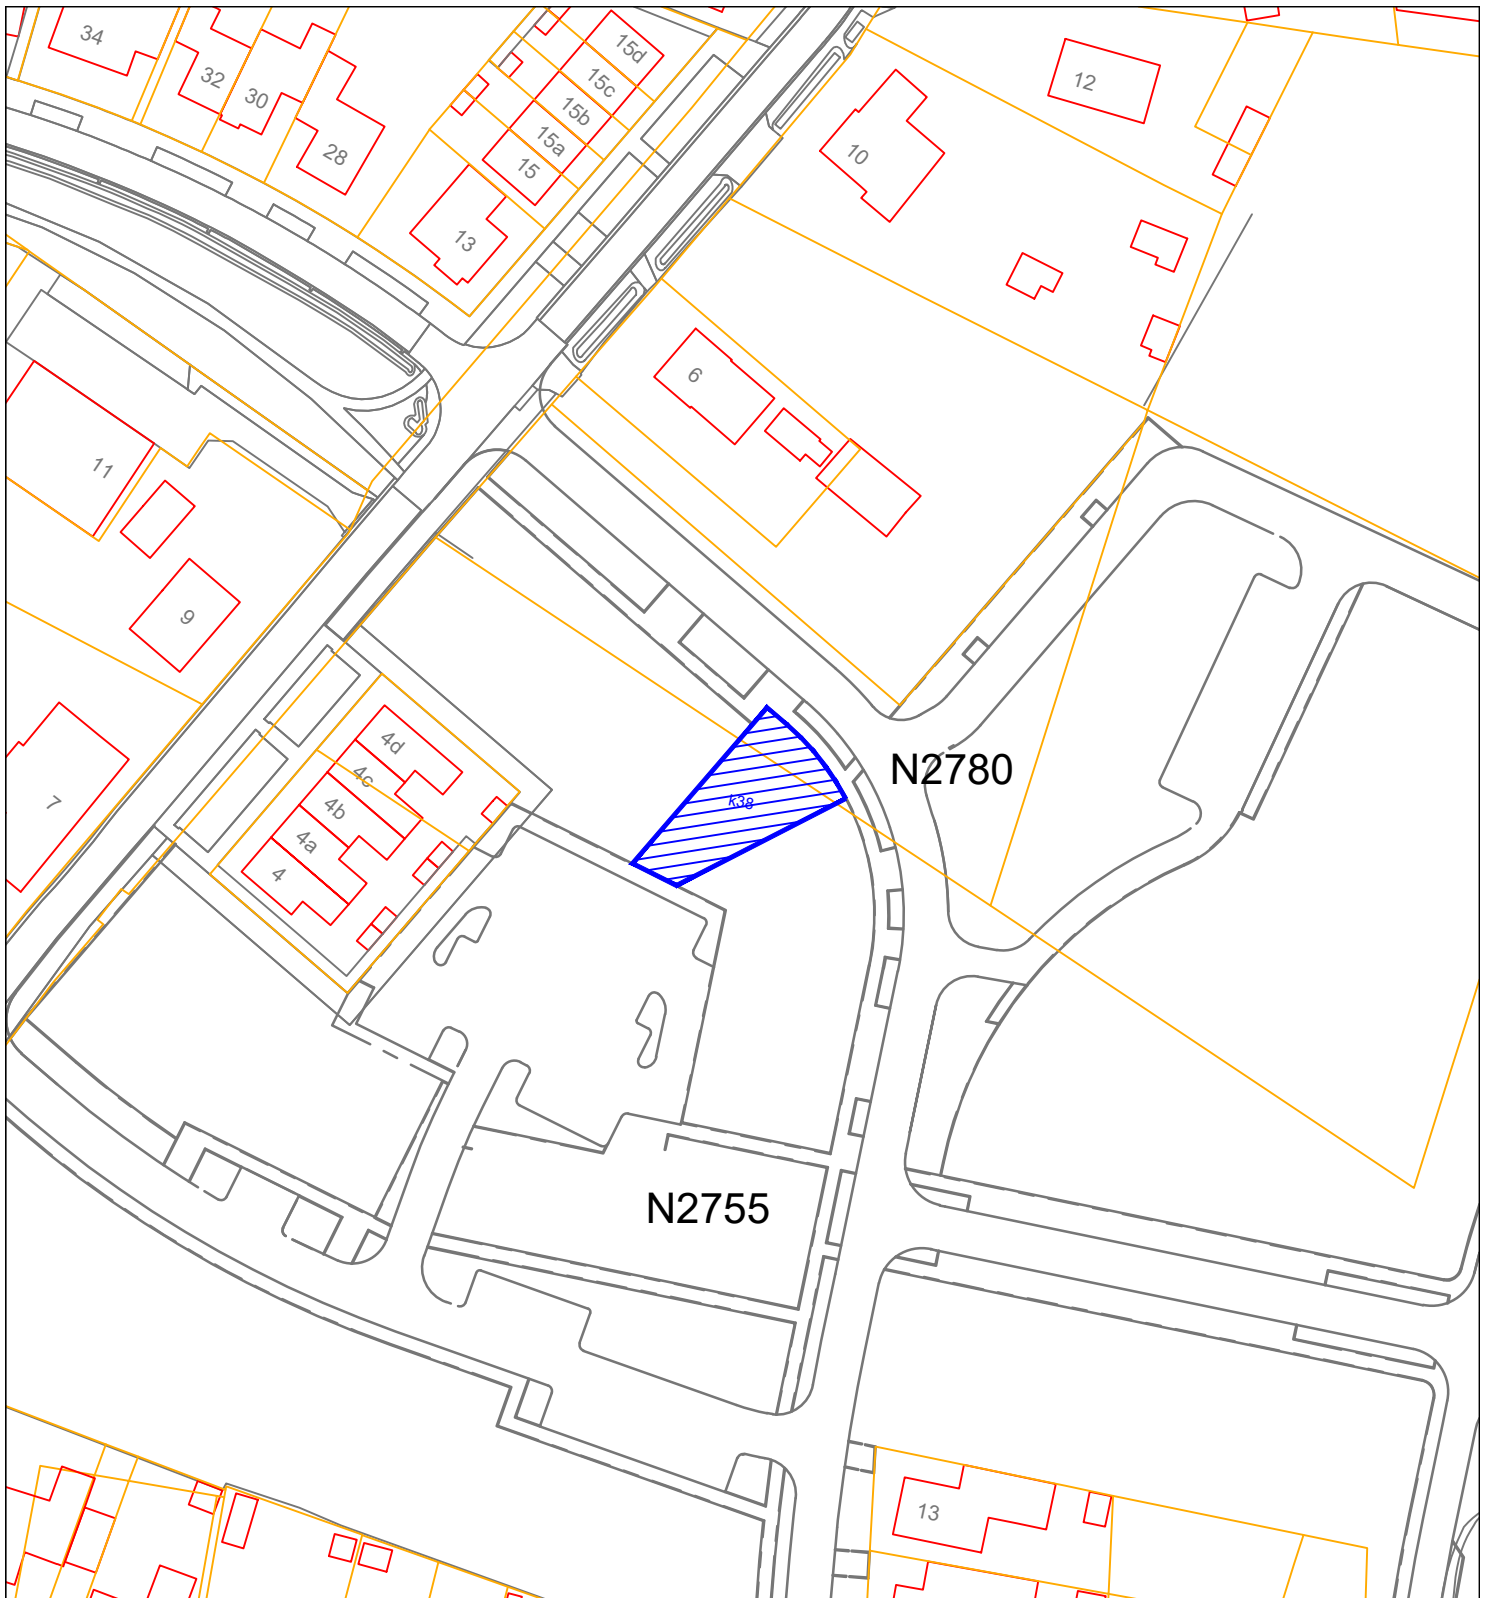

gemeente
horst
aan de
maas

omschrijving : **BP Afhang-D kavel 38 Horst**

grondverkoop aan : n.v.t.

Horst (HOR) Sectie N ged. perceel 2755 en 2780
oppervlakte groot ca 290 m²

afdeling : Ruimte
team : OW / GEO


datum: 22112023

get.: JC

schaal: 1:1000

Aan deze tekening kunnen geen rechten worden verleend

Tek.nr. L2023088

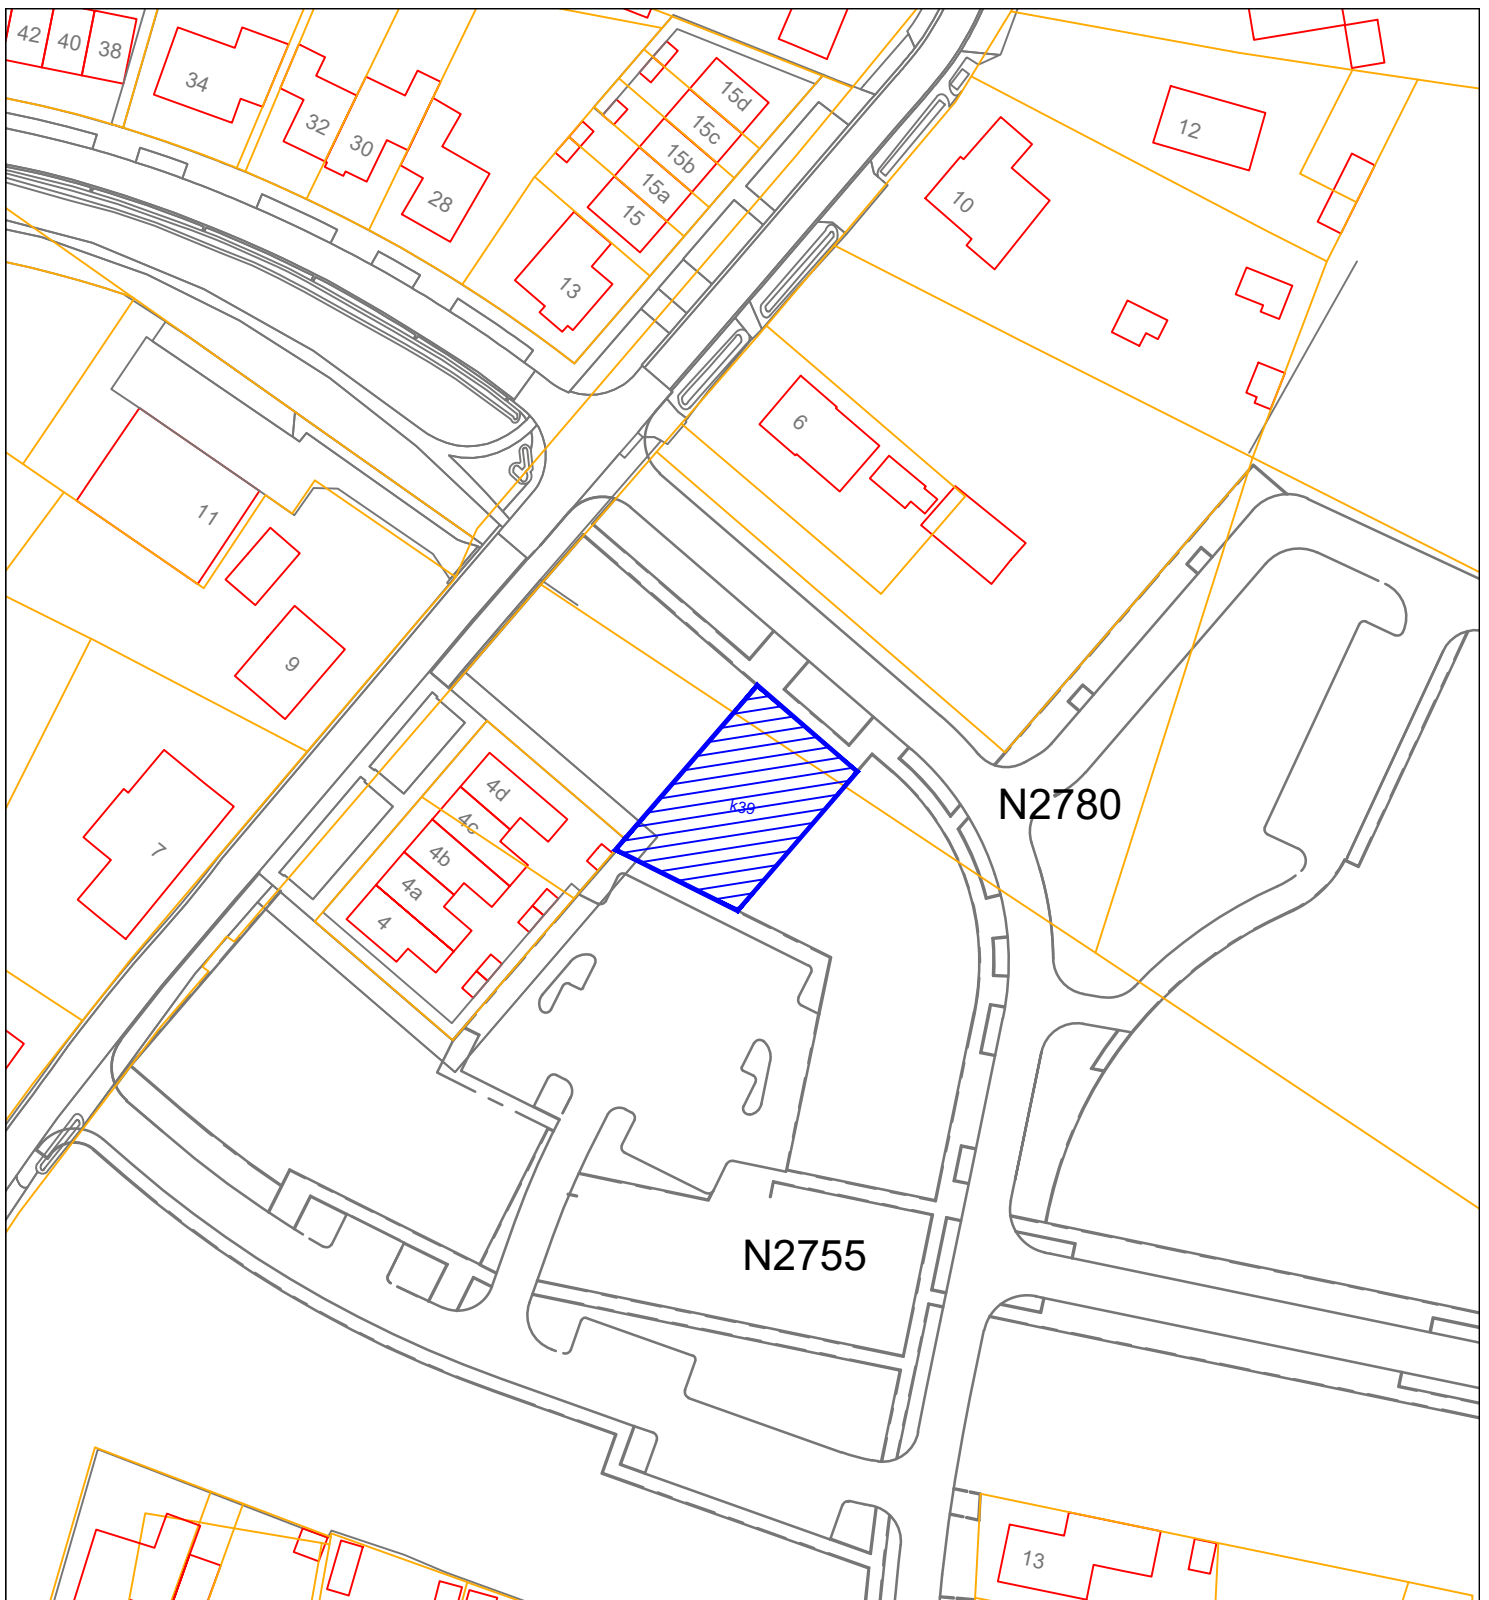

gemeente
horst
aan de
maas

omschrijving : BP Afhang-D kavel 39 Horst

grondverkoop aan : n.v.t.

Horst (HOR) Sectie N ged. perceel 2755 en 2780
oppervlakte groot ca 463 m²

afdeling : Ruimte
team : OW / GEO


datum: 22112023

get.: JC

schaal: 1:1000

Aan deze tekening kunnen geen rechten worden verleend

Tek.nr. L2023089

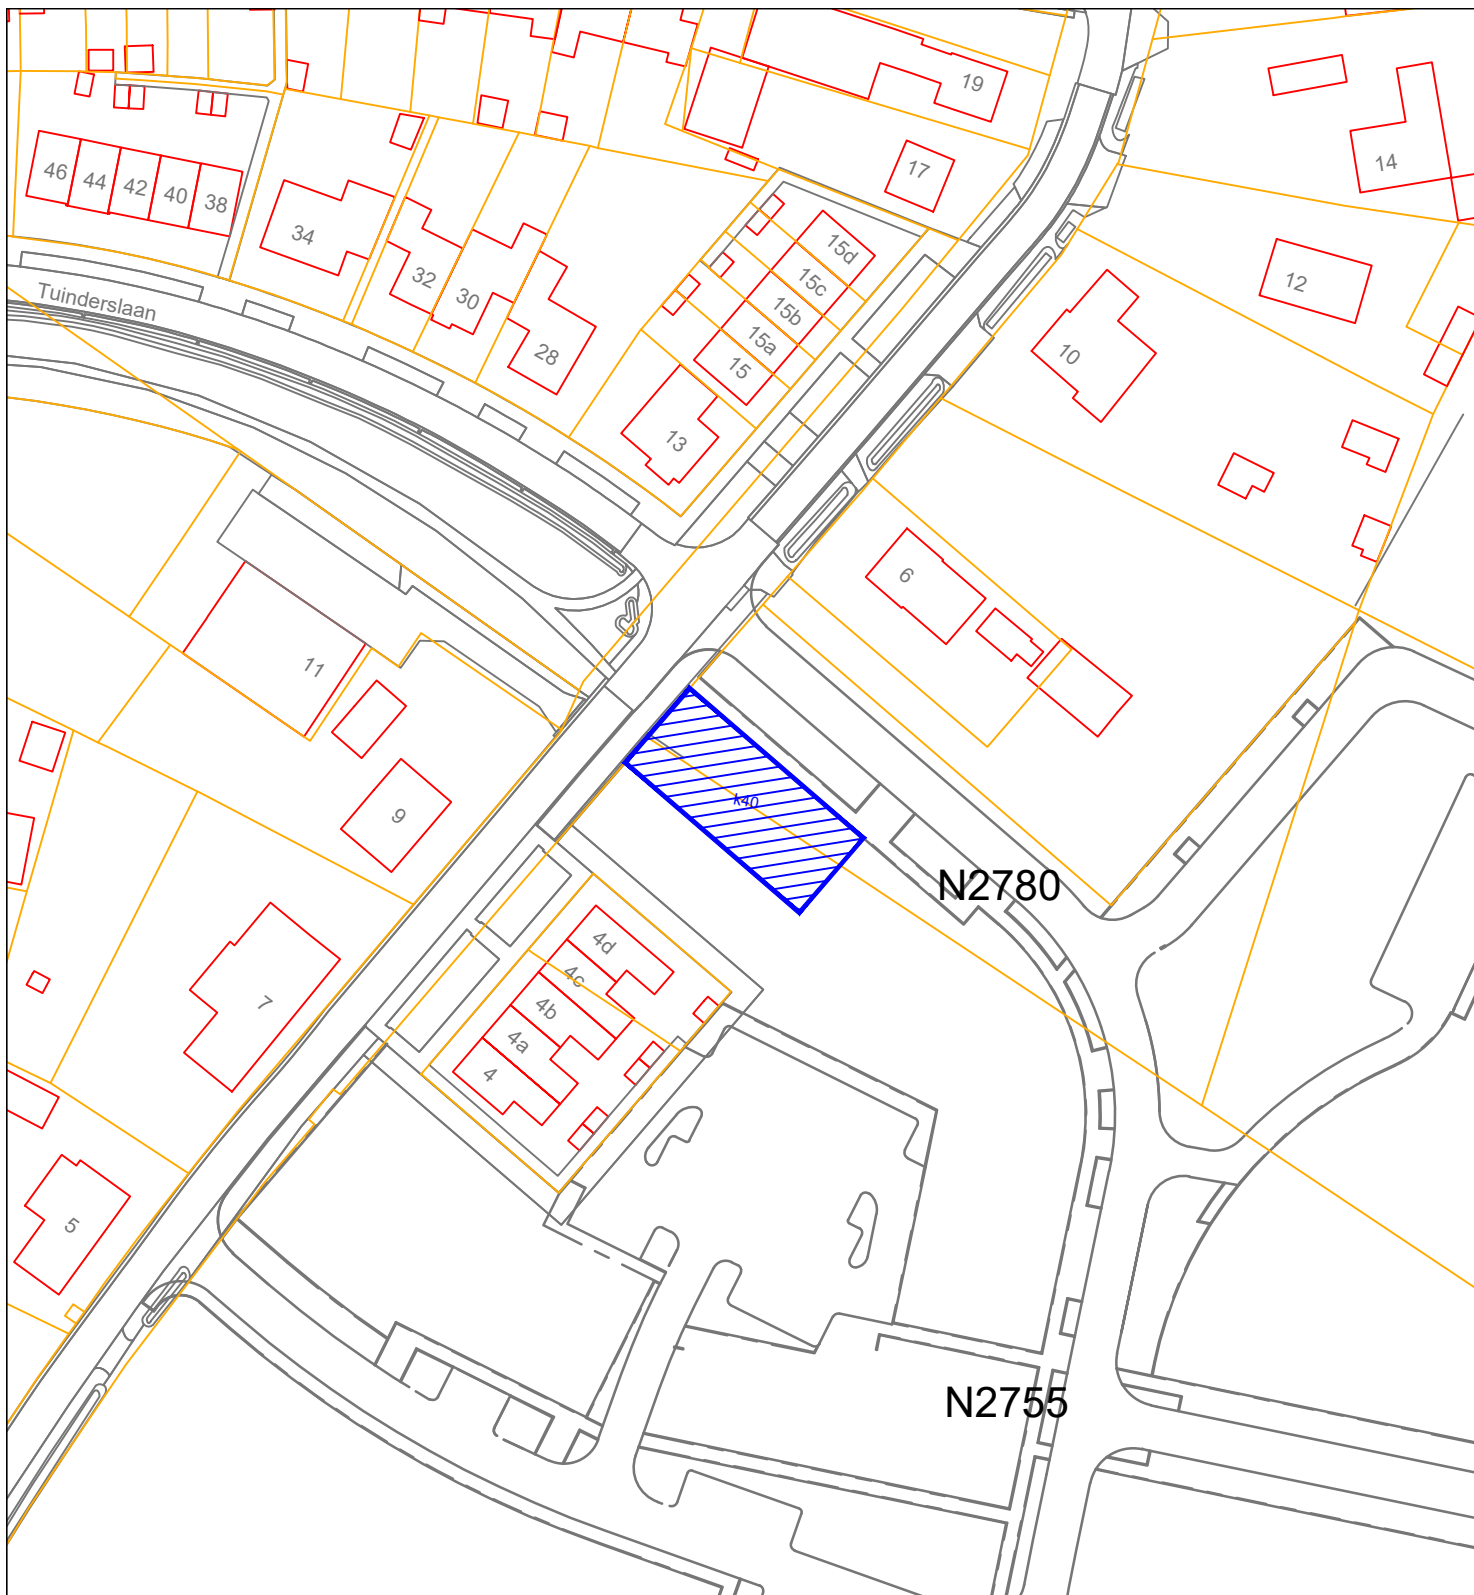

gemeente
horst
aan de
maas

omschrijving : BP Afhang-D kavel 40 Horst

grondverkoop aan : n.v.t.

Horst (HOR) Sectie N ged. perceel 2755 en 2780
oppervlakte groot ca 395 m²

afdeling : Ruimte
team : OW / GEO



datum: 22112023

get.: JC

schaal: 1:1000

Aan deze tekening kunnen geen rechten worden verleend

Tek.nr. L2023090

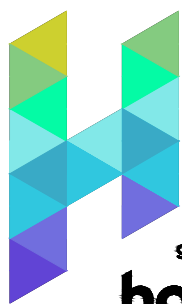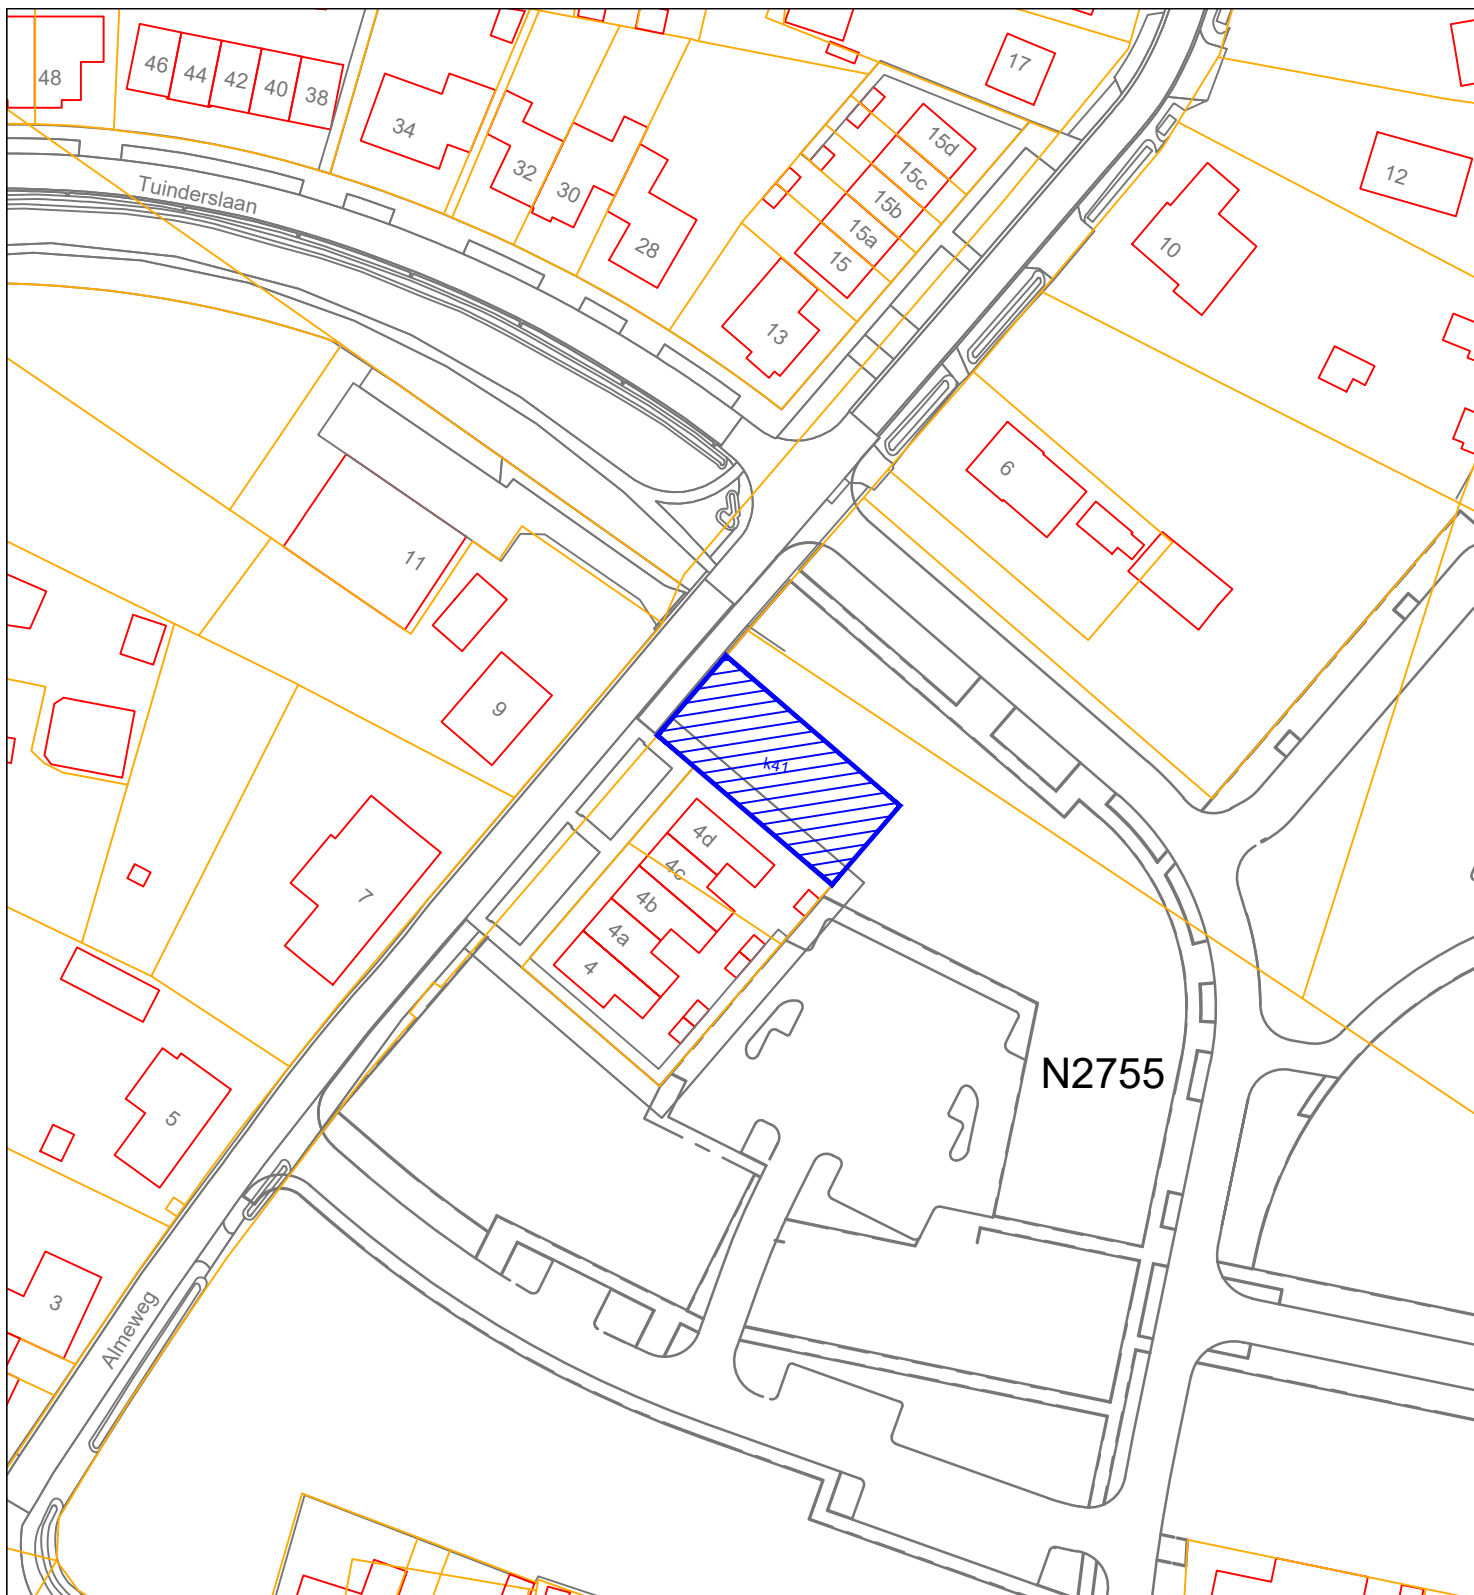

gemeente
horst
aan de
maas

omschrijving : BP Afhang-D kavel 41 Horst

grondverkoop aan : n.v.t.

Horst (HOR) Sectie N ged. perceel 2755

oppervlakte groot ca 421 m²

afdeling : Ruimte
team : OW / GEO



datum: 22112023

get.: JC

schaal: 1:1000

Aan deze tekening kunnen geen rechten worden verleend

Tek.nr. L2023091

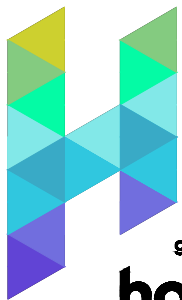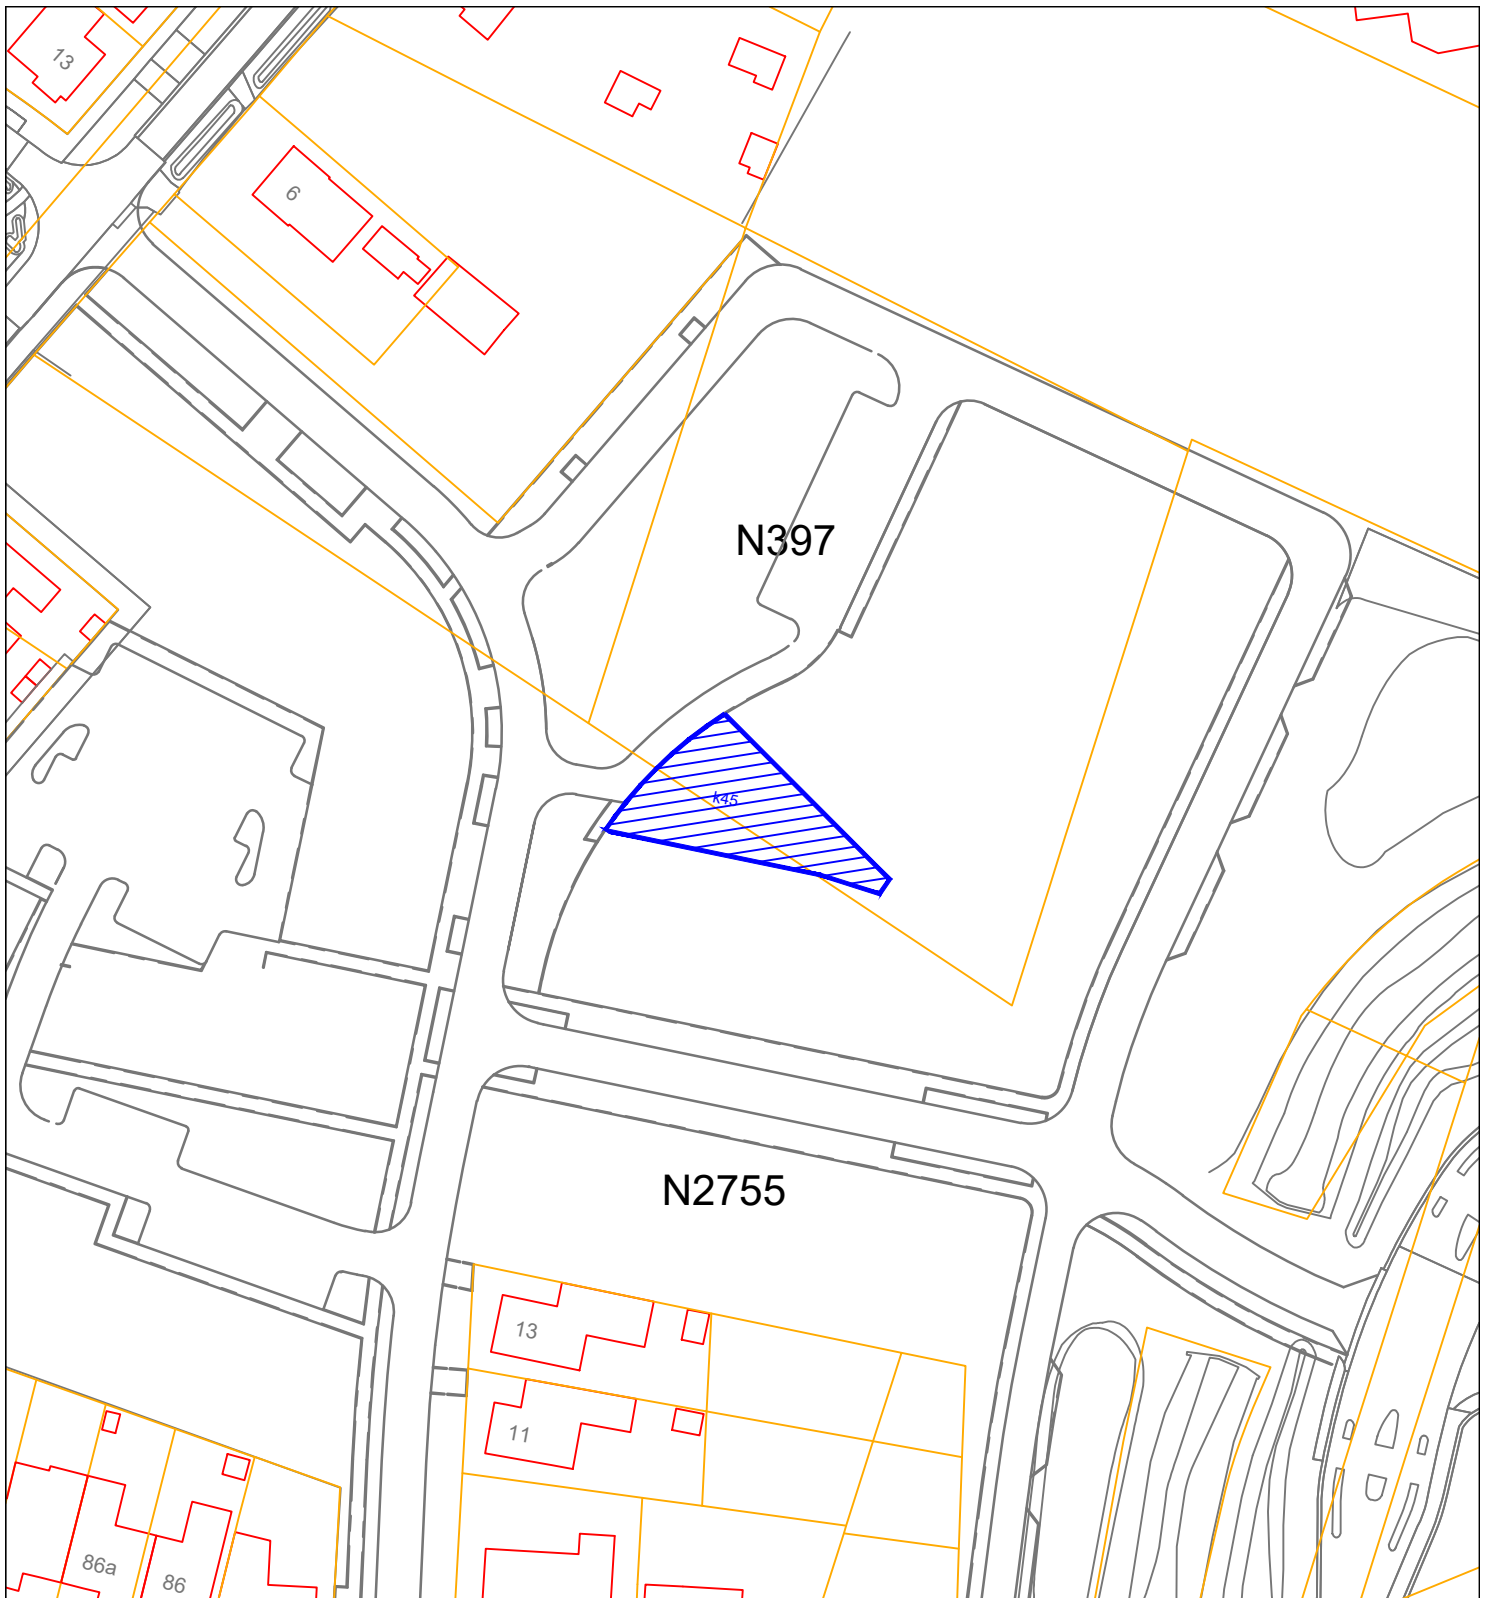

gemeente
horst
aan de
maas

omschrijving : BP Afhang-D kavel 45 Horst

grondverkoop aan : n.v.t.

Horst (HOR) Sectie N ged. percelen 397 en 2755
oppervlakte groot ca 386 m²

afdeling : Ruimte
team : OW / GEO


datum: 13122023

get.: JC

schaal: 1:1000

Aan deze tekening kunnen geen rechten worden verleend

Tek.nr. L2023095

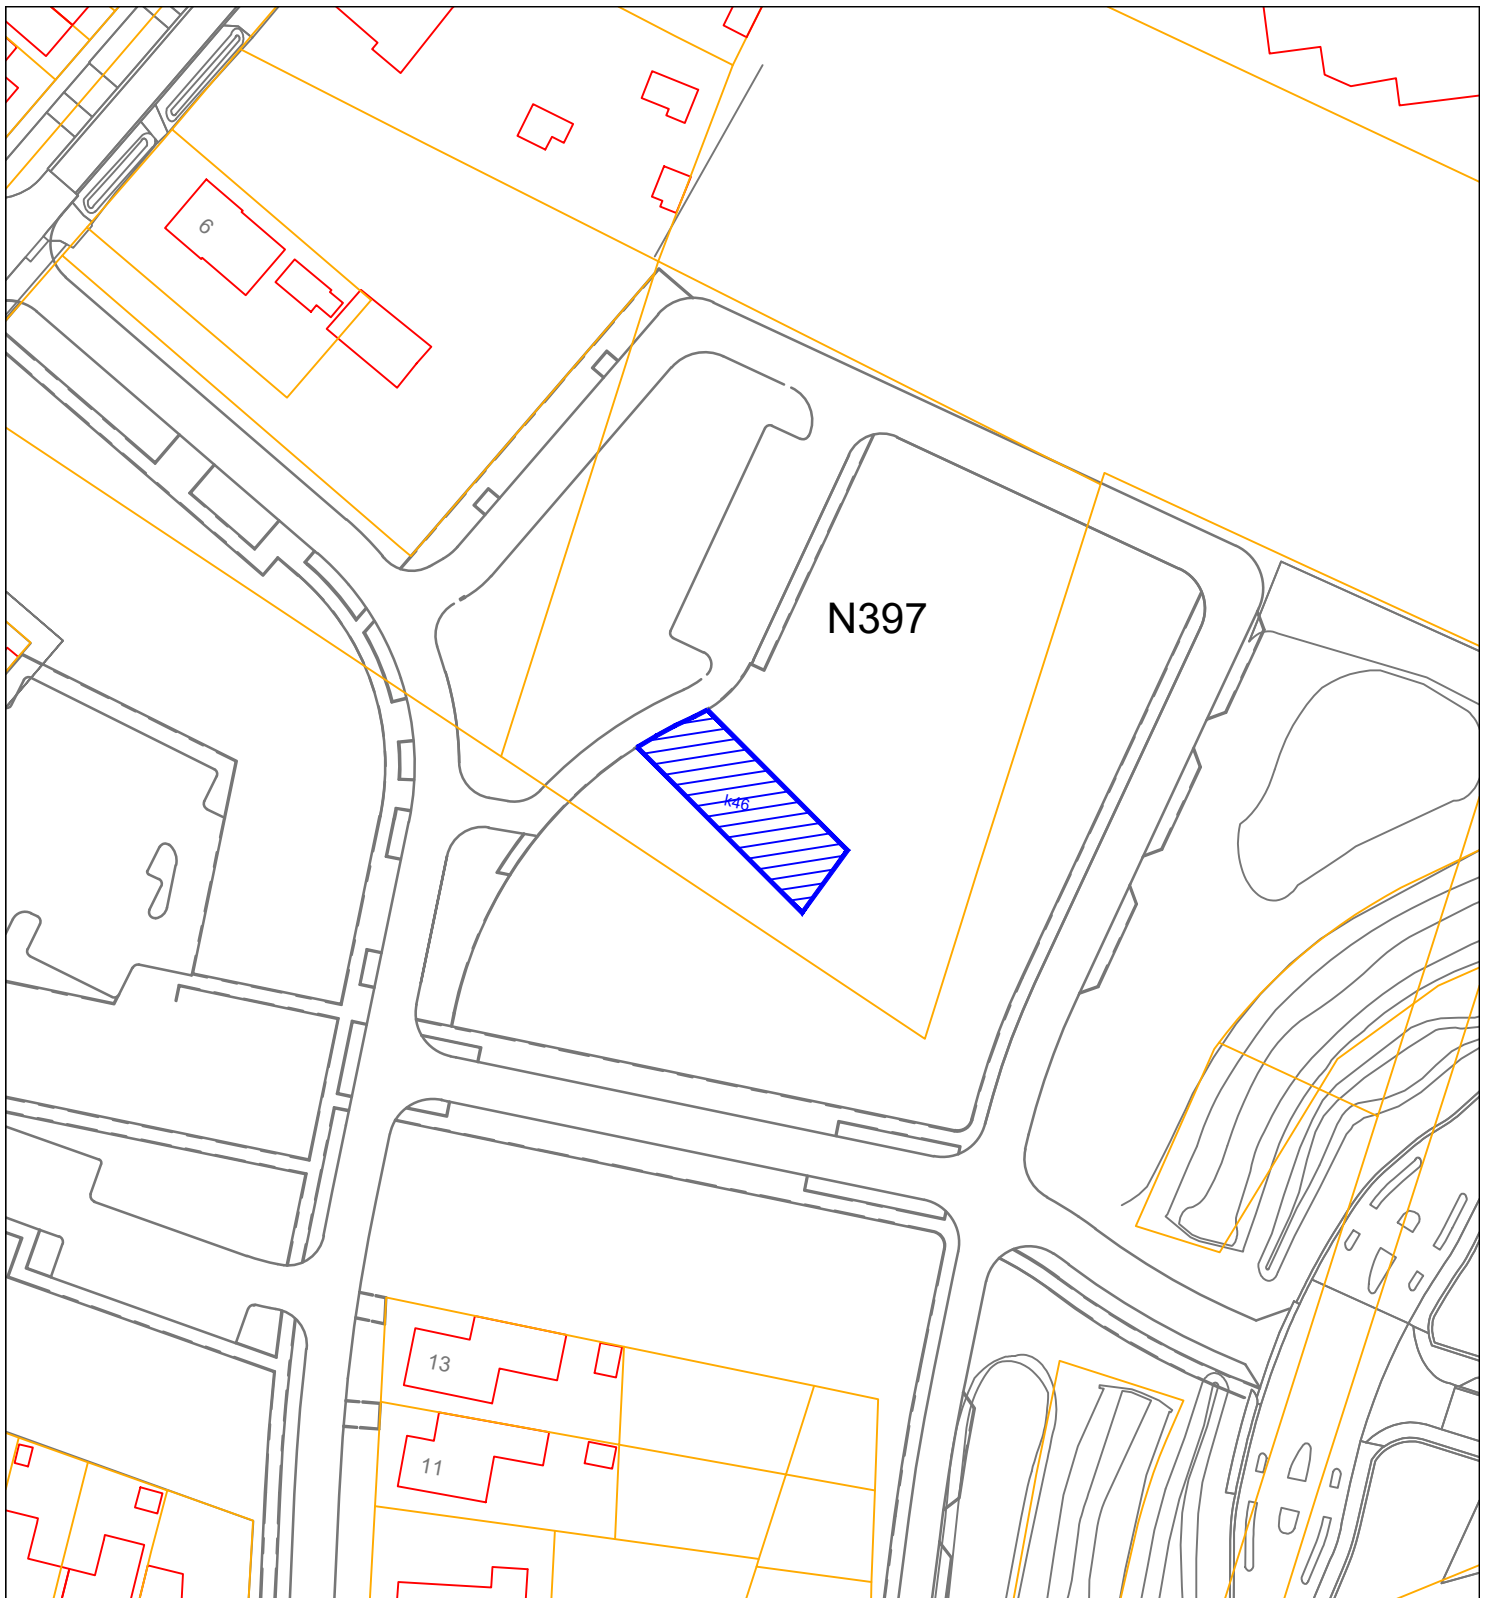

gemeente
horst
aan de
maas

omschrijving : BP Afhang-D kavel 46 Horst

grondverkoop aan : n.v.t.

Horst (HOR) Sectie N ged. perceel 397

oppervlakte groot ca 288 m²

afdeling : Ruimte
team : OW / GEO



datum: 13122023

get.: JC

schaal: 1:1000

Aan deze tekening kunnen geen rechten worden verleend

Tek.nr. L2023096

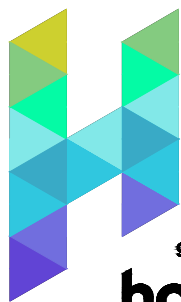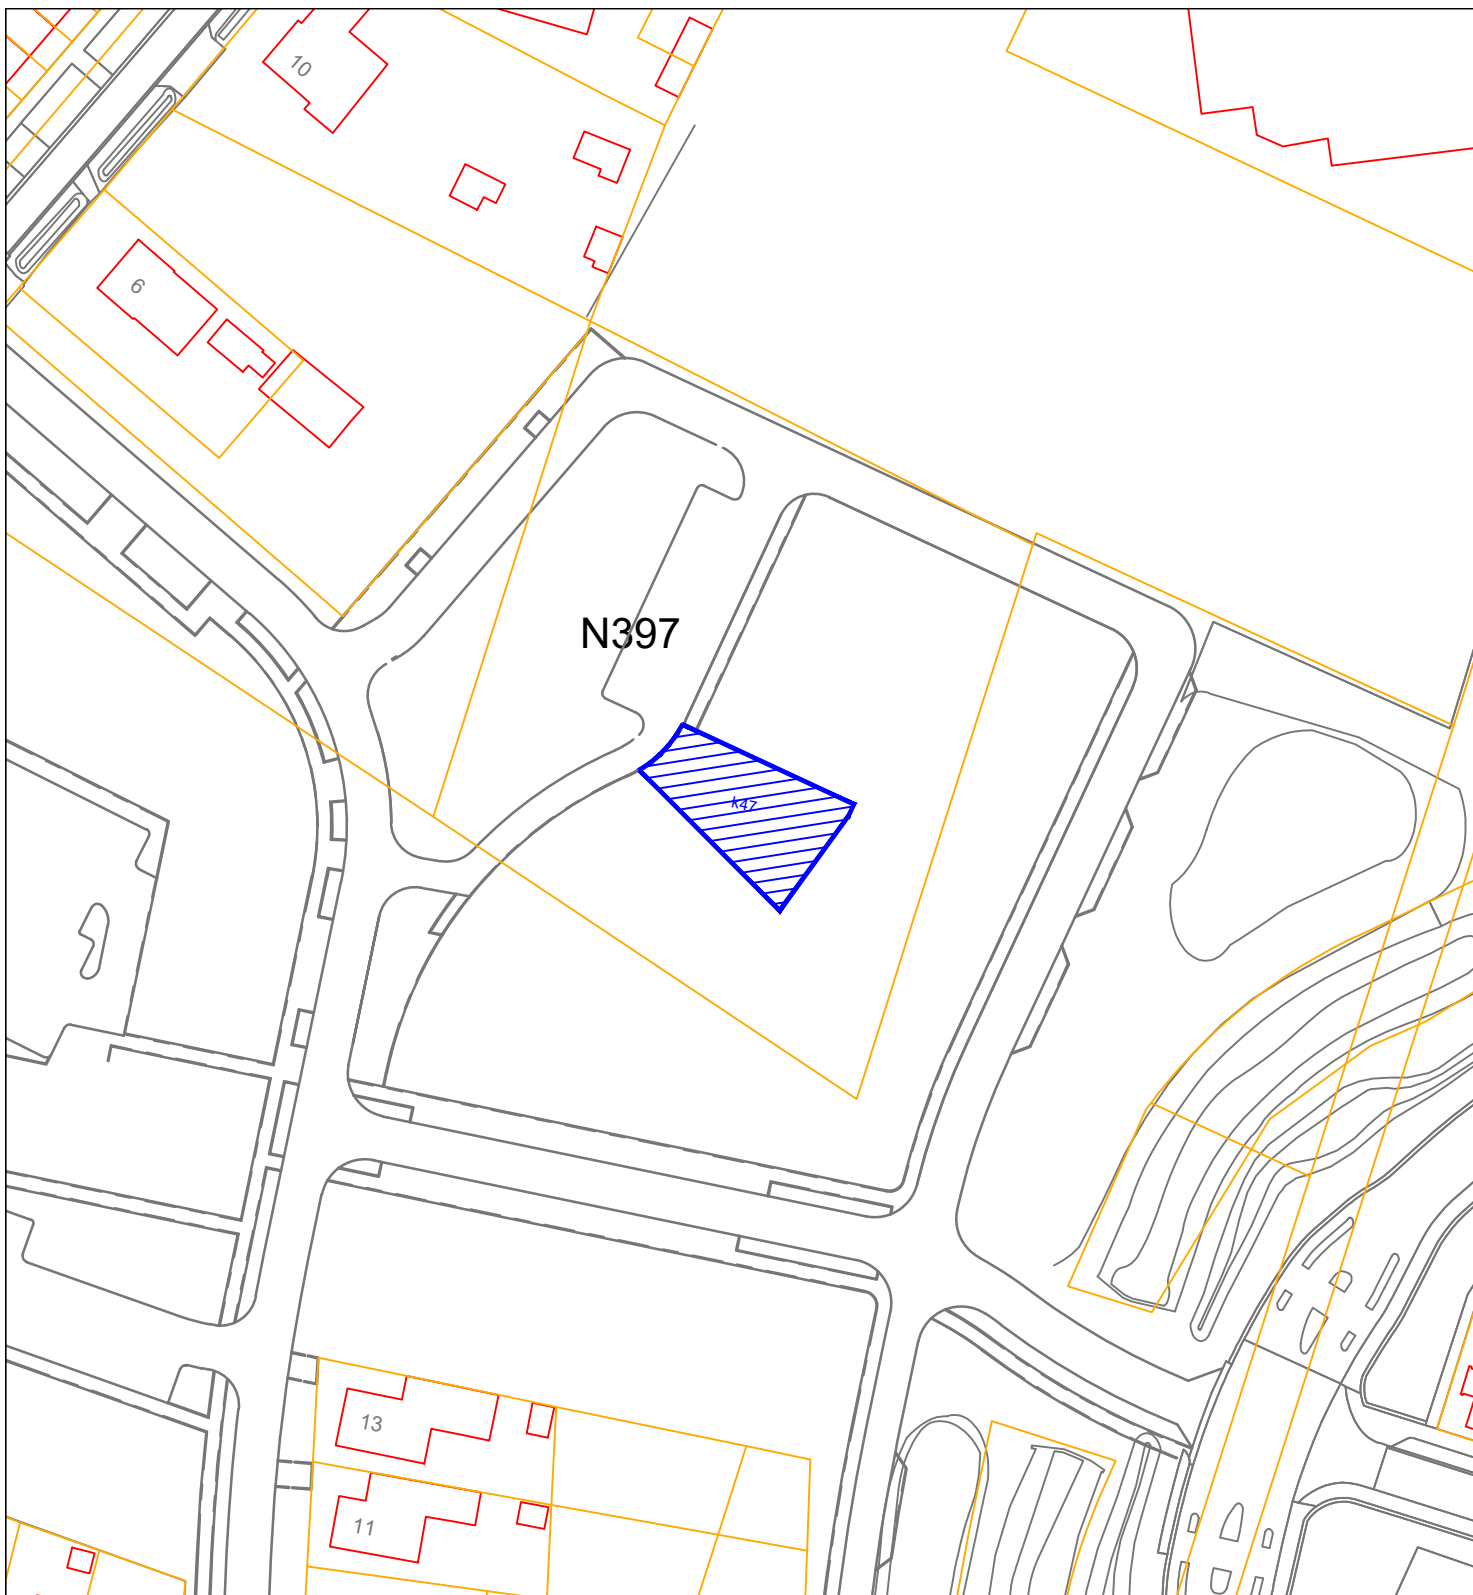

gemeente
horst
aan de
maas

omschrijving : **BP Afhang-D kavel 47 Horst**

grondverkoop aan : n.v.t.

Horst (HOR) Sectie N ged. perceel 397

oppervlakte groot ca 320 m²

afdeling : Ruimte
team : OW / GEO


datum: 13122023

get.: JC

schaal: 1:1000

Aan deze tekening kunnen geen rechten worden verleend

Tek.nr. L2023097

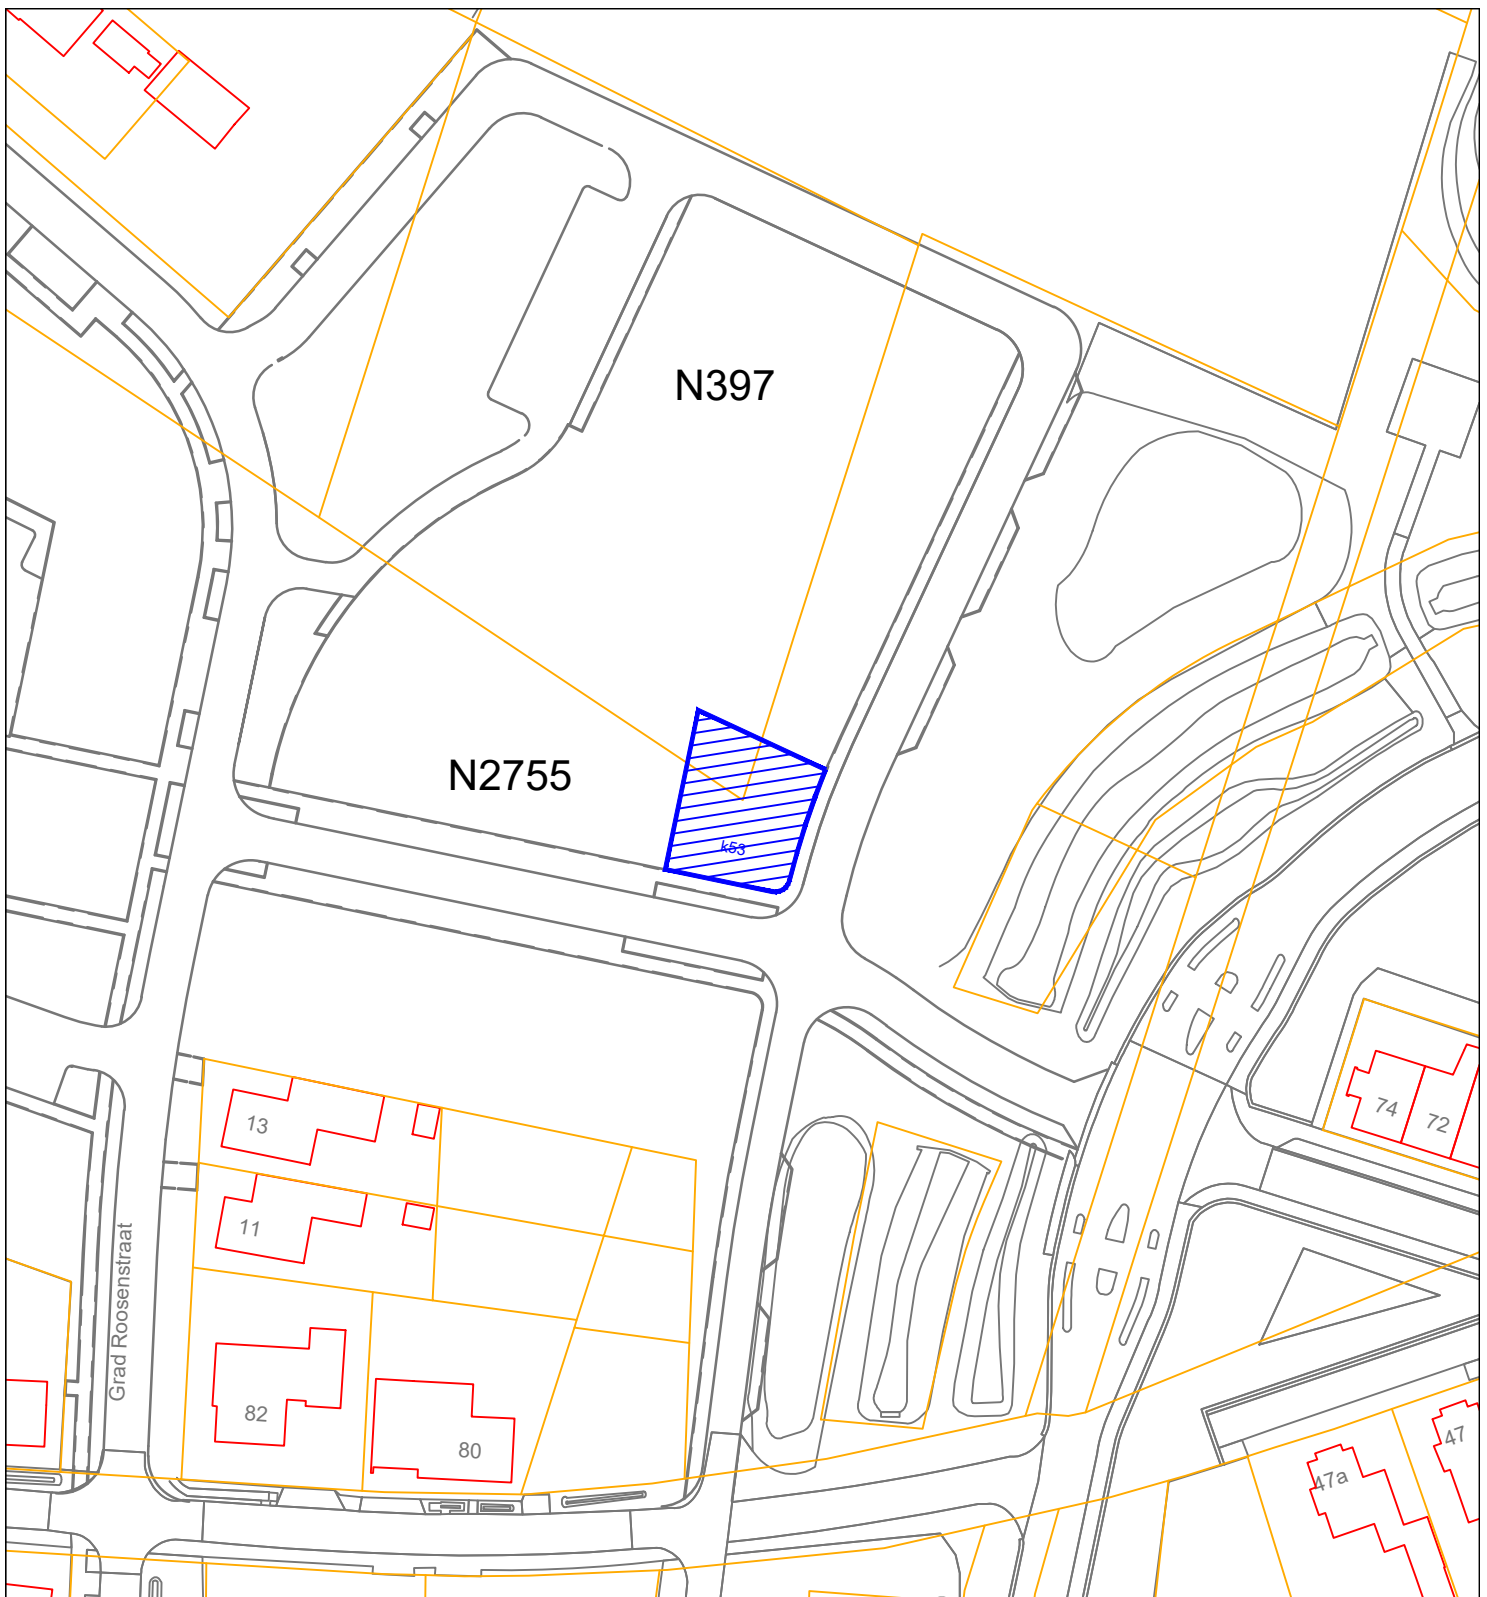

gemeente
horst
aan de
maas

omschrijving : **BP Afhang-D kavel 53 Horst**

grondverkoop aan : n.v.t.

Horst (HOR) Sectie N ged. percelen 397 en 2755
oppervlakte groot ca 330 m²

afdeling : Ruimte
team : OW / GEO



datum: 13122023

get.: JC

schaal: 1:1000

Aan deze tekening kunnen geen rechten worden verleend

Tek.nr. L2023098

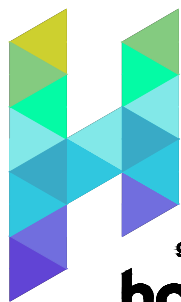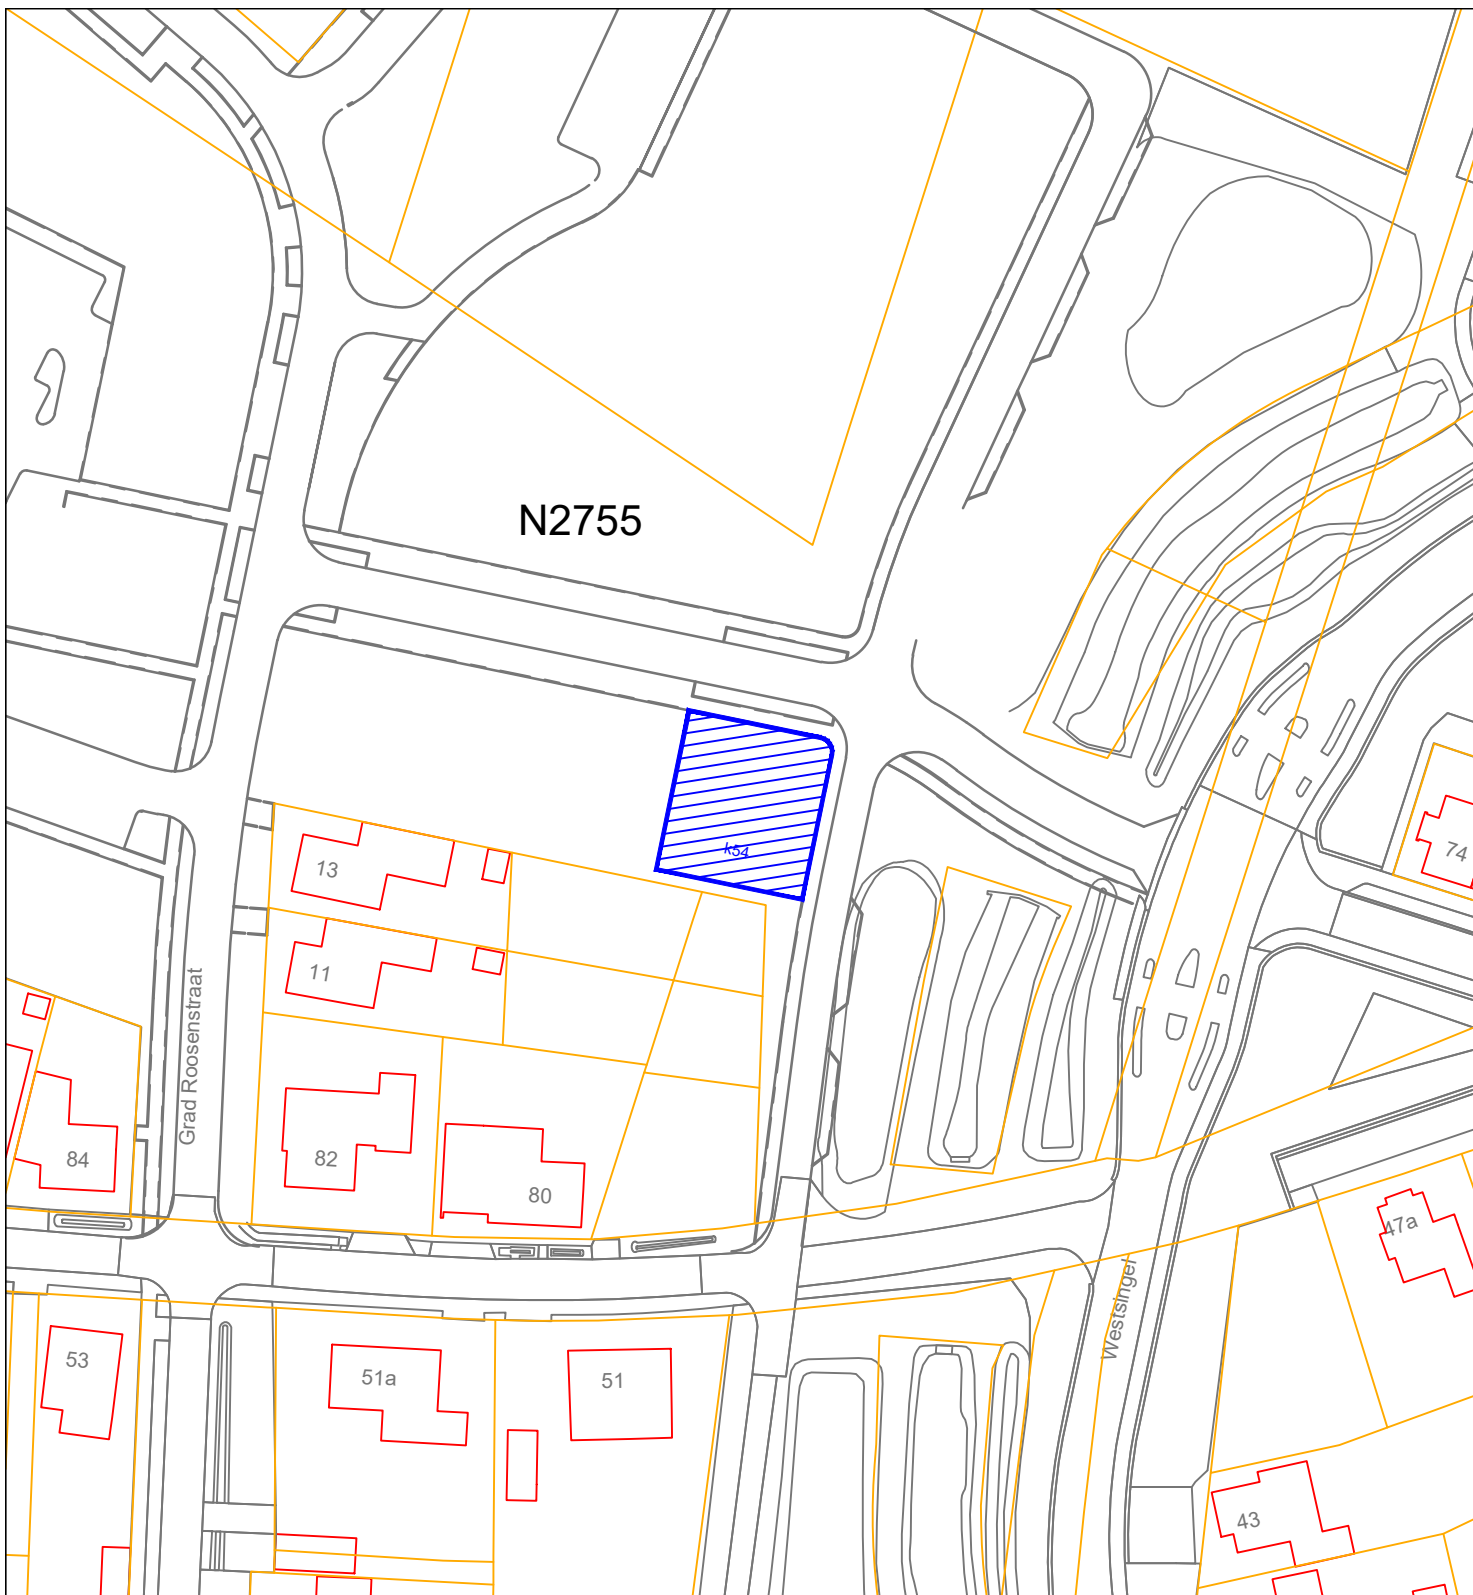

gemeente
horst
aan de
maas

omschrijving : **BP Afhang-D kavel 54 Horst**

grondverkoop aan : n.v.t.

Horst (HOR) Sectie N ged. perceel 2755

oppervlakte groot ca 422 m²

afdeling : Ruimte
team : OW / GEO

datum: 13122023

get.: JC

schaal: 1:500

Aan deze tekening kunnen geen rechten worden verleend

Tek.nr. L2023099